


# Typlägenhet Kv Kransen

3 rok 77 m<sup>2</sup>

förbo

Lgh nr: 3102-1002


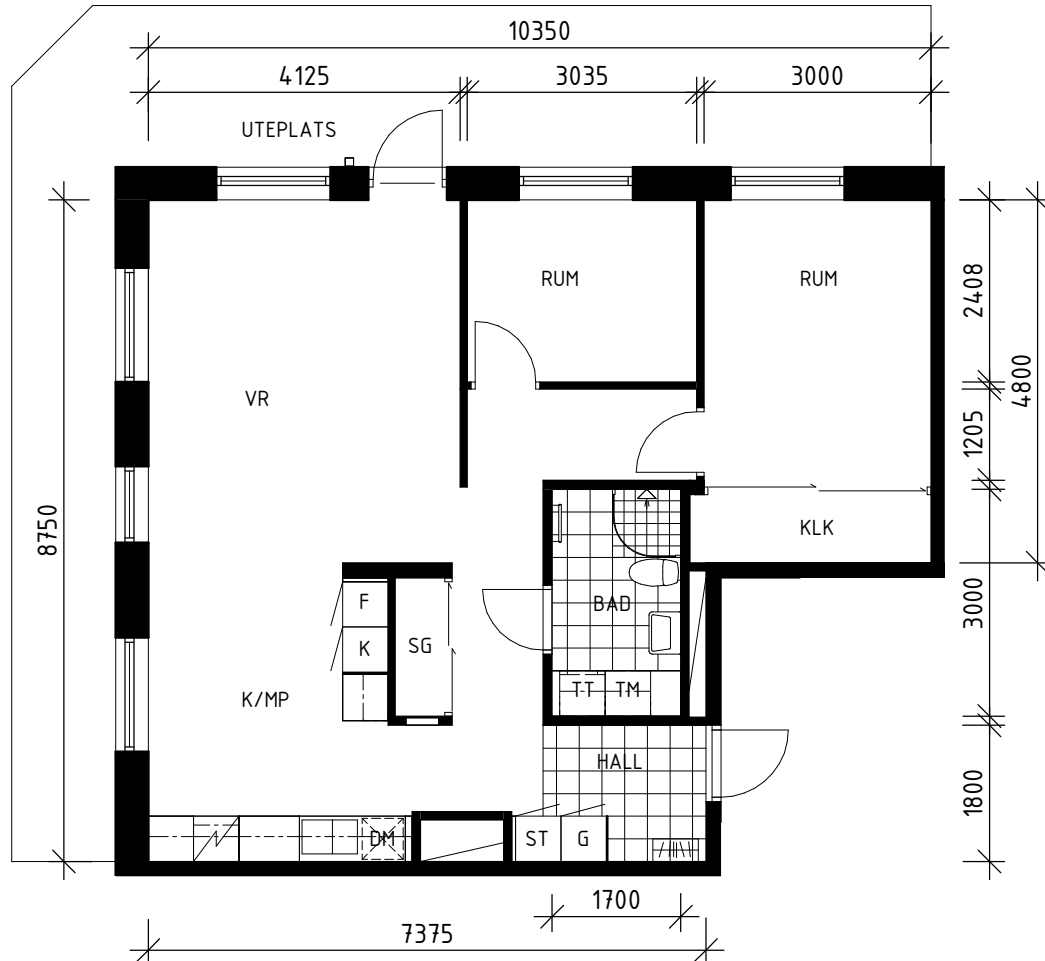


## TECKENFÖRKLARING


KLK	= KLÄDKAMMARE
G	= GARDEROB
ST	= STÄDSÅP
K/F	= KYL OCH FRYSS
K	= KYL
F	= FRYSS
DM	= DISKMASKIN
KM	= KOMBIMASKIN
TM	= TVÄTTMASKIN
TT	= TORKTUMLARE
SG	= SKJUTDÖRRSGARDEROB

\* Vissa avvikelser kan förekomma

Balkongens utformning varierar mellan lägenheter.  
Skala och mått kan avvika från verkligheten.  
Mått anges i mm.

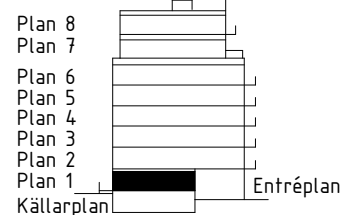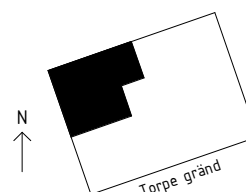

0 1 2 3 4 5m

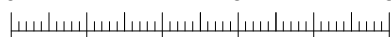

SKALA 1:100

ORIENTERINGSGIFUR