


Typlägenhet Kv Kransen

2 rok 55 m²

förbo

Lgh nr: 3205-1102, 3310-1202,
3415-1302, 3520-1402,
3625-1502

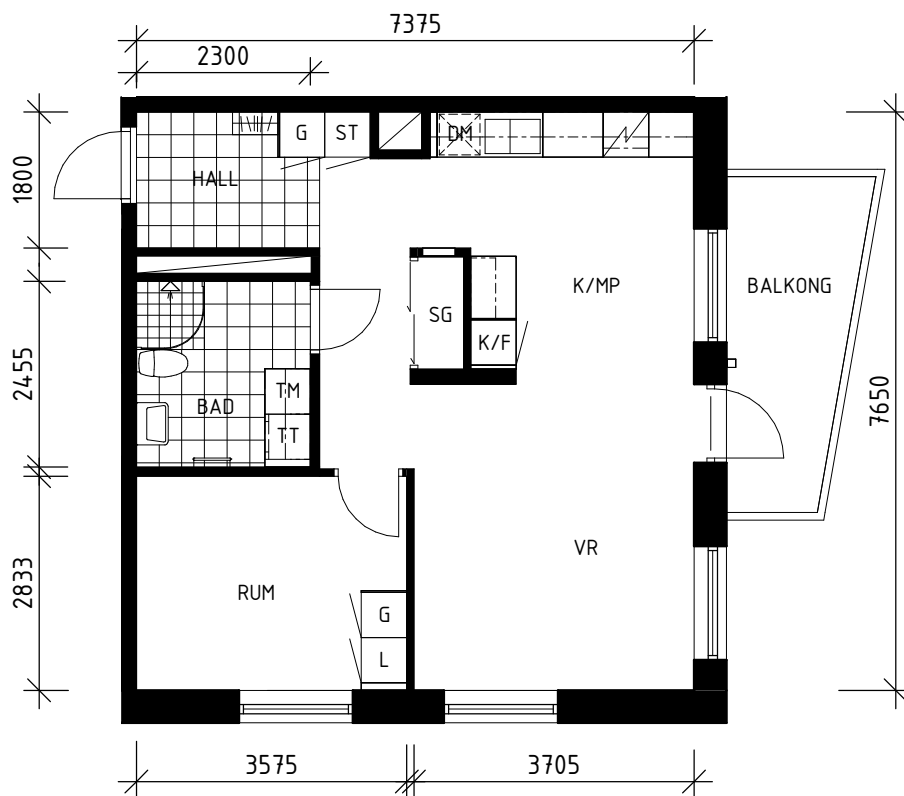


TECKENFÖRKLARING

KLK	= KLÄDKAMMARE
G	= GARDEROB
ST	= STÄDSKÅP
K/F	= KYL OCH FRYS
K	= KYL
F	= FRYS
DM	= DISKMASKIN
KM	= KOMBIMASKIN
TM	= TVÄTTMASKIN
TT	= TORKTUMLARE
SG	= SKJUTDÖRRSGARDEROB


* Vissa avvikelser kan förekomma

Balkongens utformning varierar mellan lägenheter.
Skala och mått kan avvika från verkligheten.
Mått anges i mm.

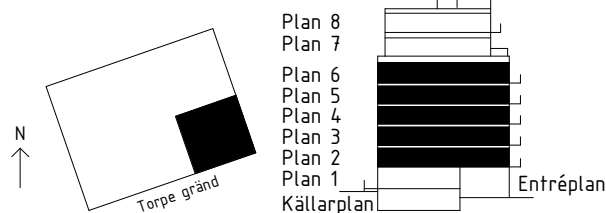

ORIENTERINGSFIGUR

0 1 2 3 4 5m

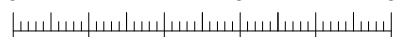

SKALA 1:100