


Typlägenhet Kv Kransen

3 rok 77 m²

förbo

Lgh nr: 3208-1105, 3313-1205,
3418-1305, 3523-1405,
3628-1505


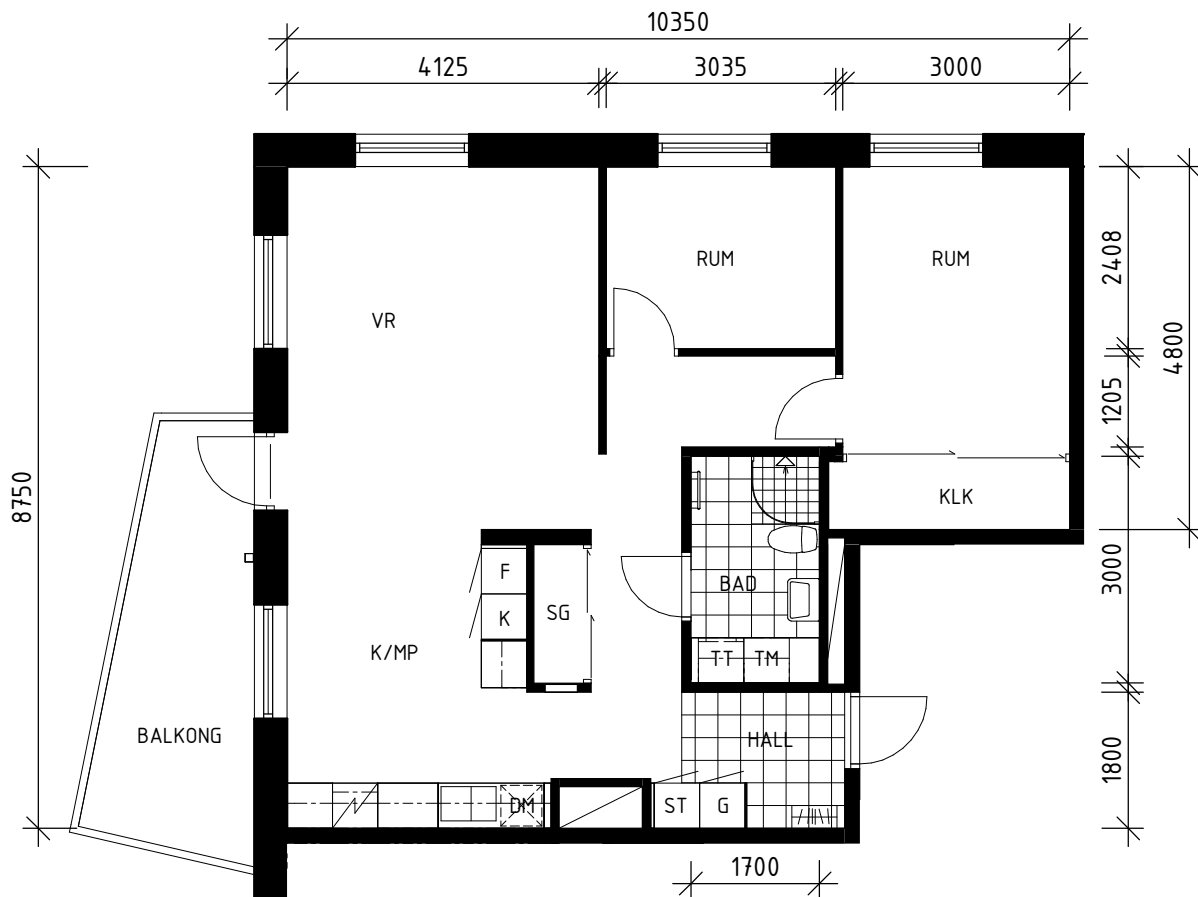


TECKENFÖRKLARING


KLK	= KLÄDKAMMARE
G	= GARDEROB
ST	= STÄDSKÅP
K/F	= KYL OCH FRYS
K	= KYL
F	= FRYS
DM	= DISKMASKIN
KM	= KOMBIMASKIN
TM	= TVÄTTMASKIN
TT	= TORKTUMLARE
SG	= SKJUTDÖRRSGARDEROB

* Vissa avvikelser kan förekomma

Balkongens utformning varierar mellan lägenheter.
Skala och mått kan avvika från verkligheten.
Mått anges i mm.

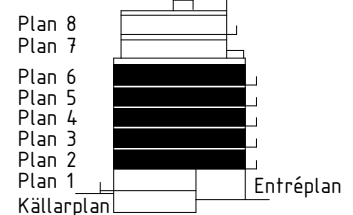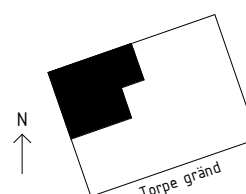

0 1 2 3 4 5m

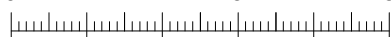

SKALA 1:100

ORIENTERINGSFIGUR