


1,5 rum och kök 42 kvm

Förbo nummer: 165



Lantmäterinumner: 0000

Adress: Tallspinnarevägen 26

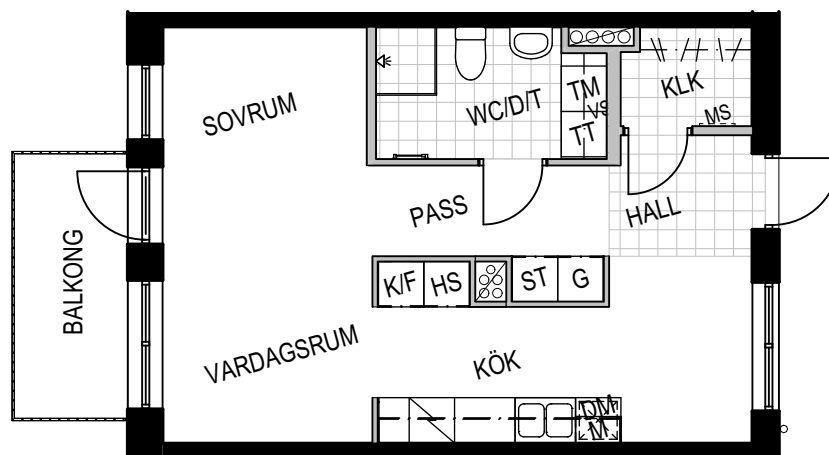

FÖRKLARING:

| | | | | | |
|----|------------------------|------|---------------|------|--------------|
| G | GARDEROB | K | KYLSKÅP | TM | TVÄTTMASKIN |
| ST | STÄDSKÅP | F | FRYSSKÅP | TT | TORKTUMLARE |
| HS | HÖGSKÅP | K/F | KYL-/FRYSSKÅP | KLK | KLÄDKÄMMARE |
| MS | MIKRO | Disk | DISKMASKIN | Kapp | KAPPHYLLA |
| MS | EL-CENTRAL / MEDIASKÅP | Häll | HÄLL | VS | FÖRDELARSKÅP |

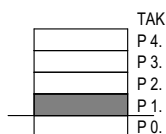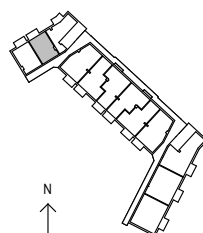

SKALA 1:100
DATUM: 2019-06-28