


2 rum och kök 58 kvm

Förbo nummer: 159


Lantmäterinumner: 0000

Adress: Tallspinnarevägen 12

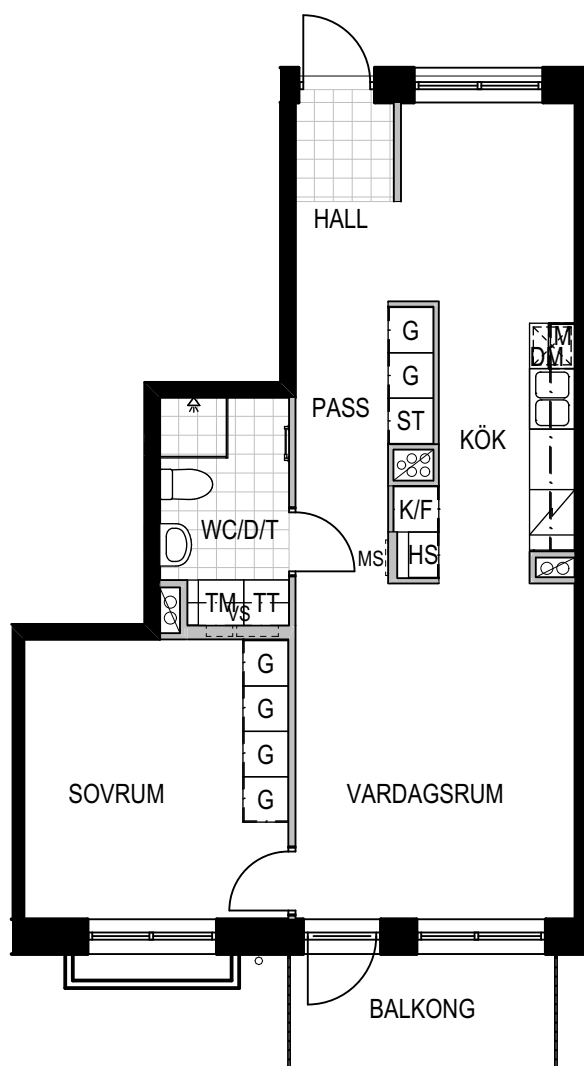

### FÖRKLARING:

G	GARDEROB	K	KYLSKÅP	TM	TVÄTTMASKIN
ST	STÄDSKÅP	F	FRYSSKÅP	TT	TORKTUMMLARE
HS	HÖGSKÅP	K/F	KYL-/FRYSSKÅP	KLK	KLÄDKÄMMARE
MIKRO	MIKRO	DISKMASKIN	DISKMASKIN	KAPPHYLLA	KAPPHYLLA
MS	EL-CENTRAL / MEDIASKÅP	HÅLL	HÅLL	FÖRDELARSKÅP	FÖRDELARSKÅP

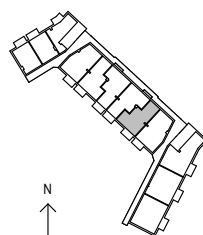

SKALA 1:100  
DATUM: 2019-06-28