


# Typlägenhet Kv Kransen

## 3 rok 77 m<sup>2</sup>

# förbo

Lgh nr: 3204-1101, 3309-1201,  
3414-1301, 3519-1401,  
3624-1501

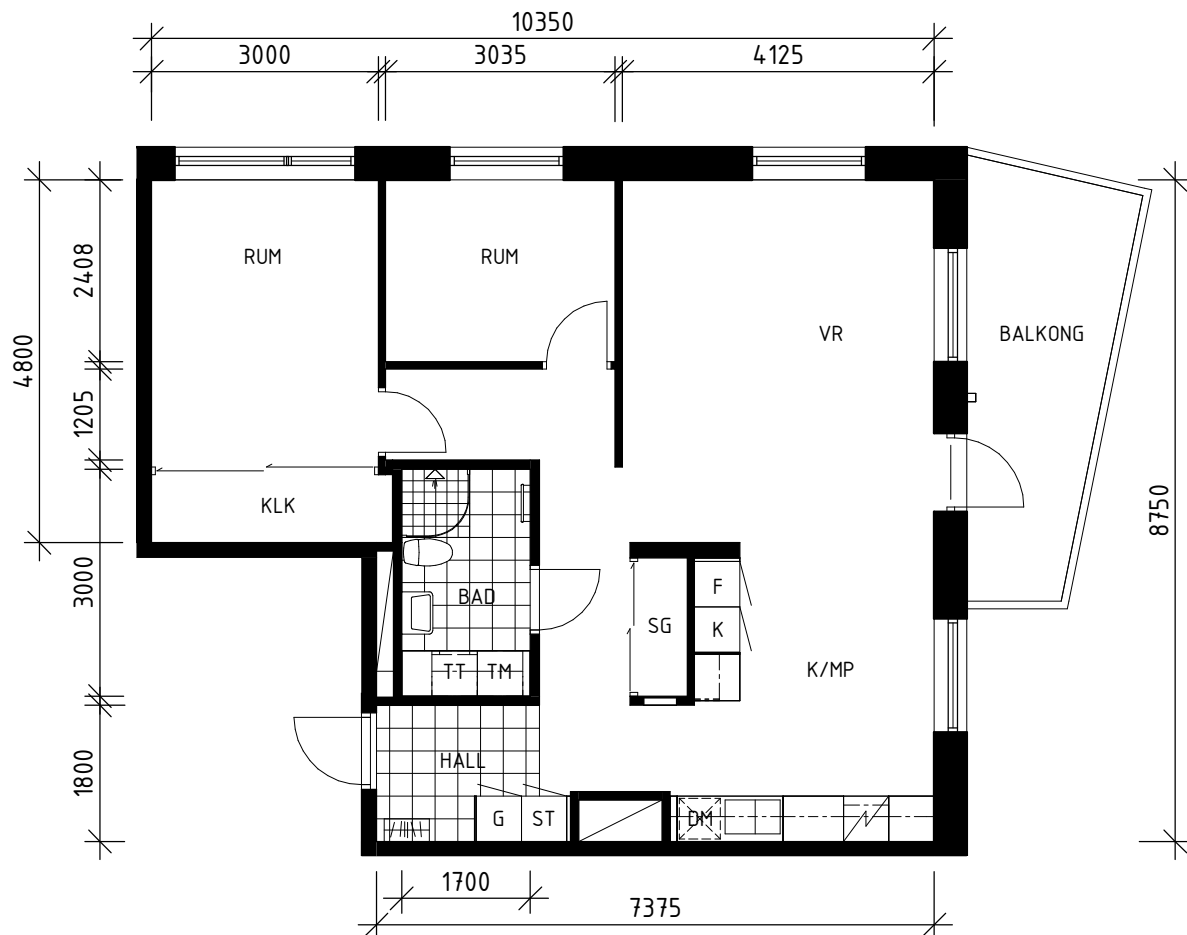

### TECKENFÖRKLARING


- KLK = KLÄDKAMMARE
- G = GARDEROB
- ST = STÄDSKÅP
- K/F = KYL OCH FRYS
- K = KYL
- F = FRYS
- DM = DISKMASKIN
- KM = KOMBIMASKIN
- TM = TVÄTTMASKIN
- TT = TORKTUMLARE
- SG = SKJUTDÖRRSGARDEROB

\* Vissa avvikelser kan förekomma

Balkongens utformning varierar mellan lägenheter.  
Skala och mått kan avvika från verkligheten.  
Mått anges i mm.

0 1 2 3 4 5m

SKALA 1:100

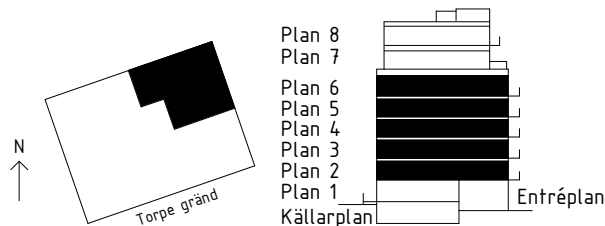

ORIENTERINGSFIGUR