
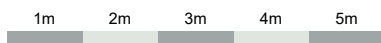


3 rum och kök 83 kvm

Förbonummer: 169

Lantmäterinummer: 1401




Adress: Brattåsvägen 4

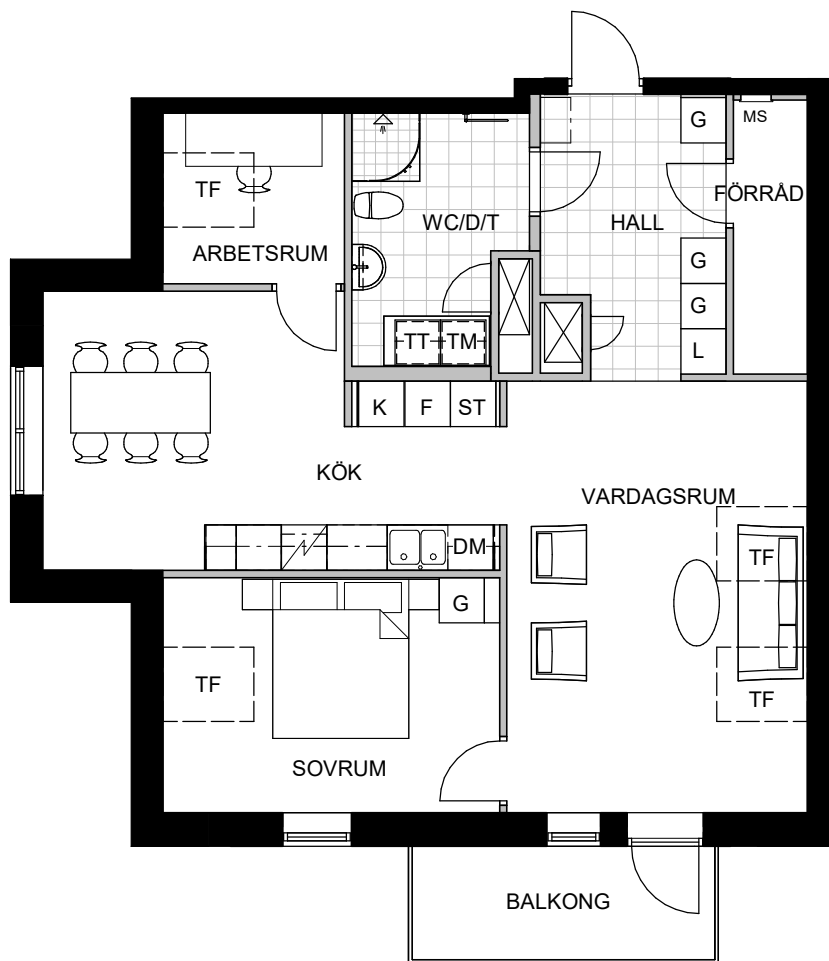

Skala 1:100

Teckenförklaring

D	Dusch	TM	Tvättmaskin
DM	Diskmaskin	TT	Torktumlare
MS	El-central/Mediaskåp	TF	Takfönster
F	Frys	- - -	Väggskåp
G	Garderob	===	Klädstång
K	Kyl		
K/F	Kyl/frys		
KM	Kombimaskin		
L	Linneskåp		
SG	Skjuddörrsgarderob		
ST	Städskåp/Städ i SG		

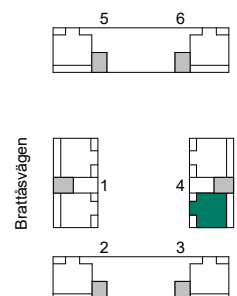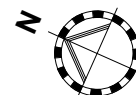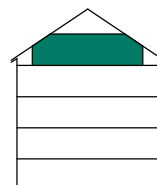

Rätt till ändringar förbehålles.