


3 rum och kök 67 kvm

Förbo nummer: 175



Lantmäterinumner: 1104

Adress: Tallspinnarevägen 22

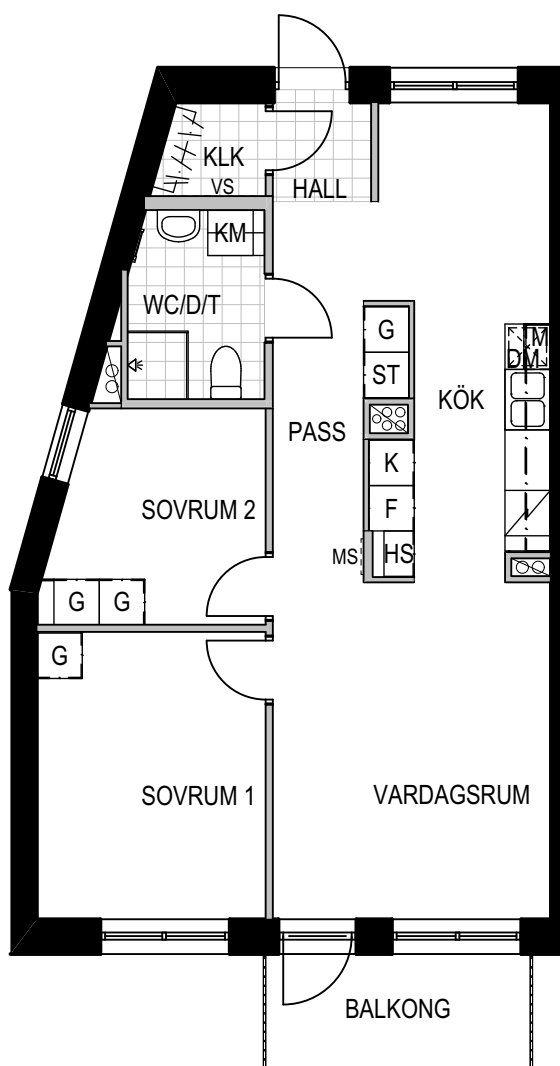

### FÖRKLARING:

GARDEROB	KYLSKÅP	TVÄTTMASKIN
STÄDSKÅP	FRYSSKÅP	TORKTUMLARE
HÖGSKÅP	KYL-/FRYSSKÅP	KLÄDKAMMARE
MIKRO	DISKMASKIN	KAPPHYLLA
EL-CENTRAL / MEDIASKÅP	HÅLL	FÖRDELARSKÅP

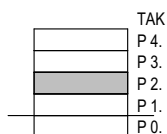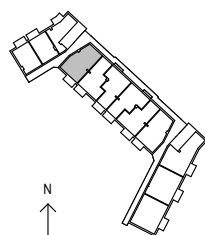

SKALA 1:100  
DATUM: 2019-06-28